



ПЛАН - СХЕМА БЛАГОУСТРОЙСТВА СКВЕРА

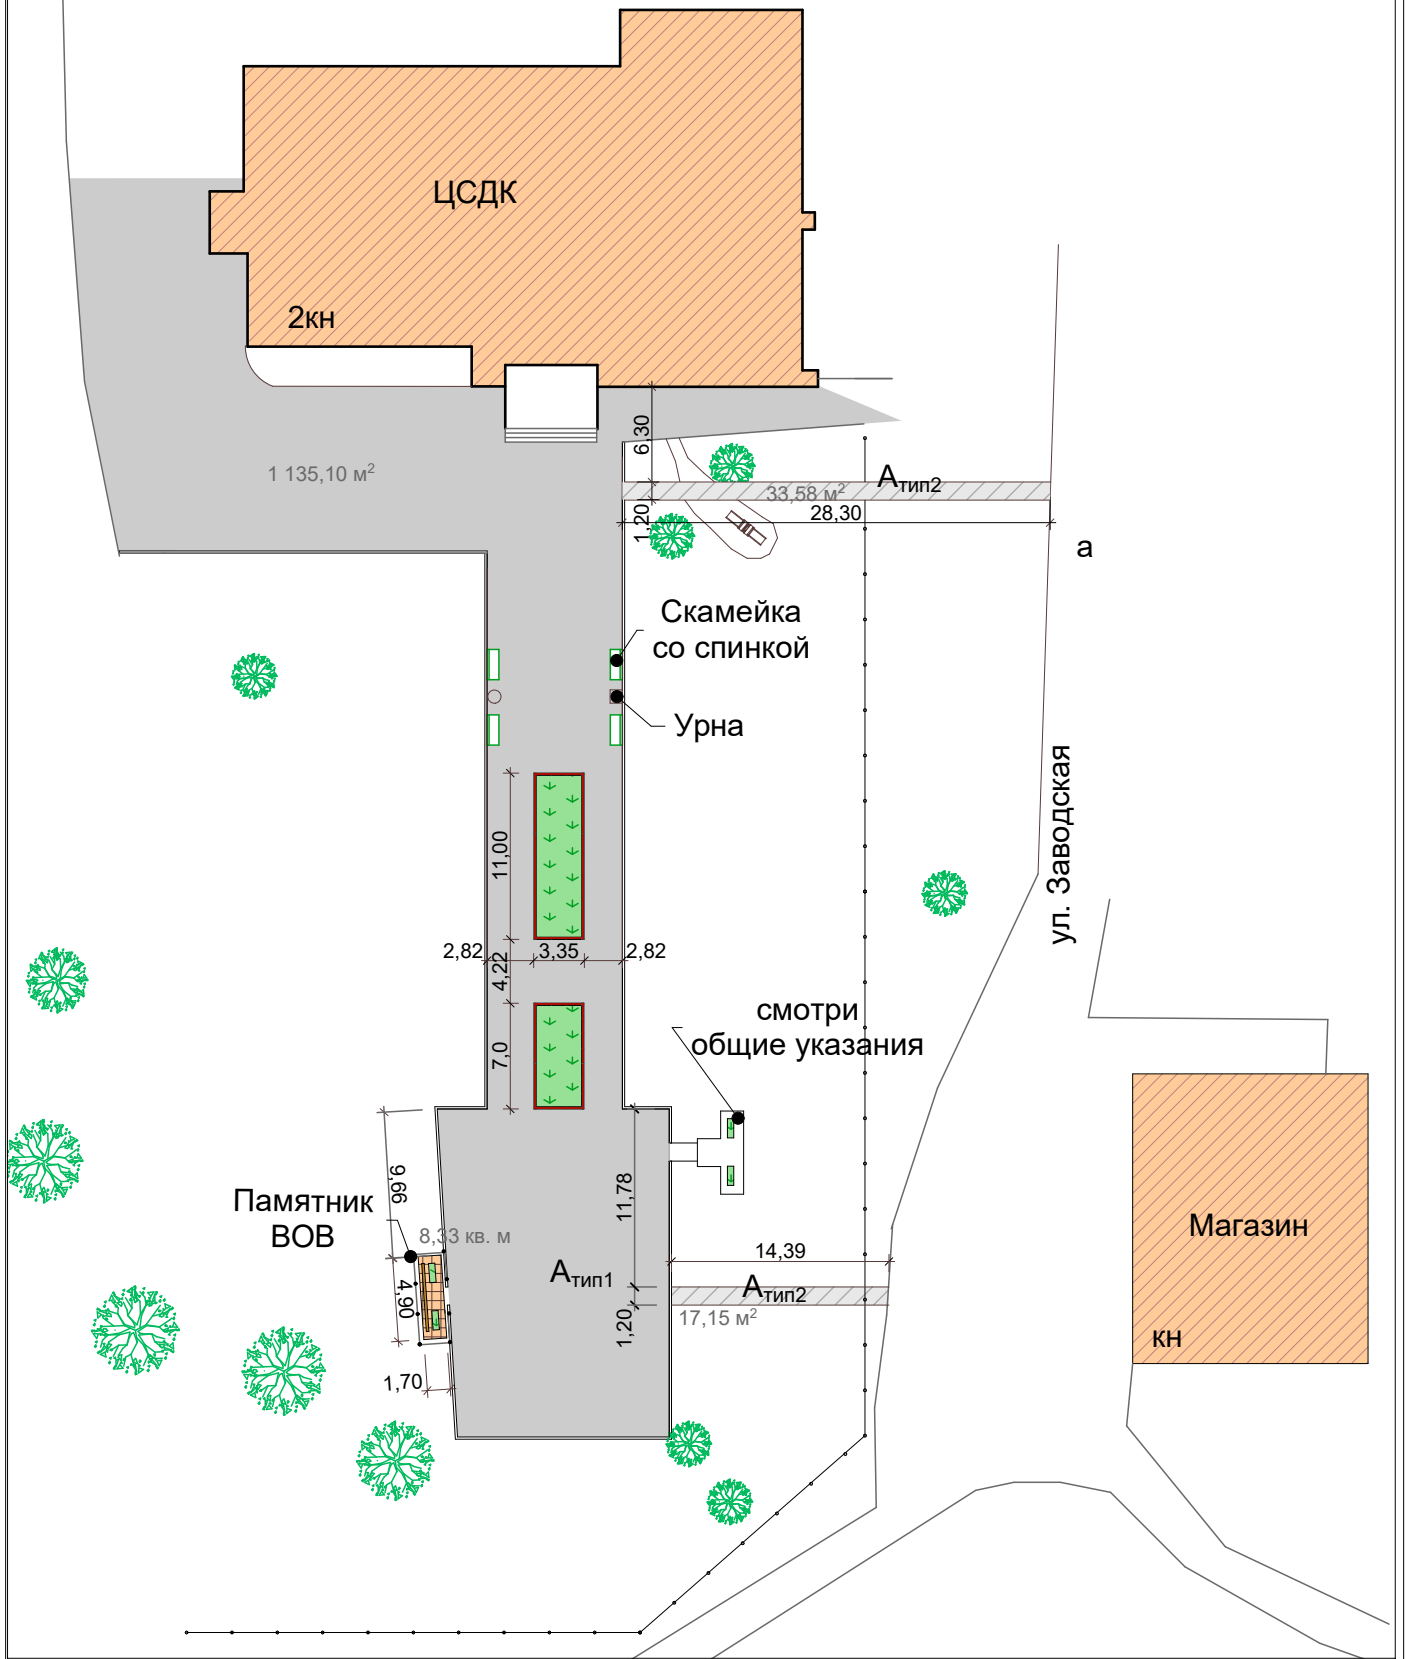

						28-1019 ЭП		
						Благоустройство территории сквера при ЦСДК по ул. Заводская, 1 в с. Черёмушки Можгинского района, УР		
Изм.	Кол.уч.	Лист	№ док.	Подп.	Дата	Стадия	Лист	Листов
ГИП		Ермаков С.М				П	4	
Нач. отд.								
Гл. спец.								
Проверил								
Разраб.		Ермаков С.М						
Н. контр.						 ООО "АПМ "Вариант"		